LUKKAROINEN
ARKKITEHTITOIMISTO

Kauppurienkatu 12A, 4.krs
90100 OULU
puh. +358 8 888 3300
toimisto@lukkaroinen.fi

Lumiareena, Työstö, Tilajako, 1:200

ALUSTAVA 23.4.2019

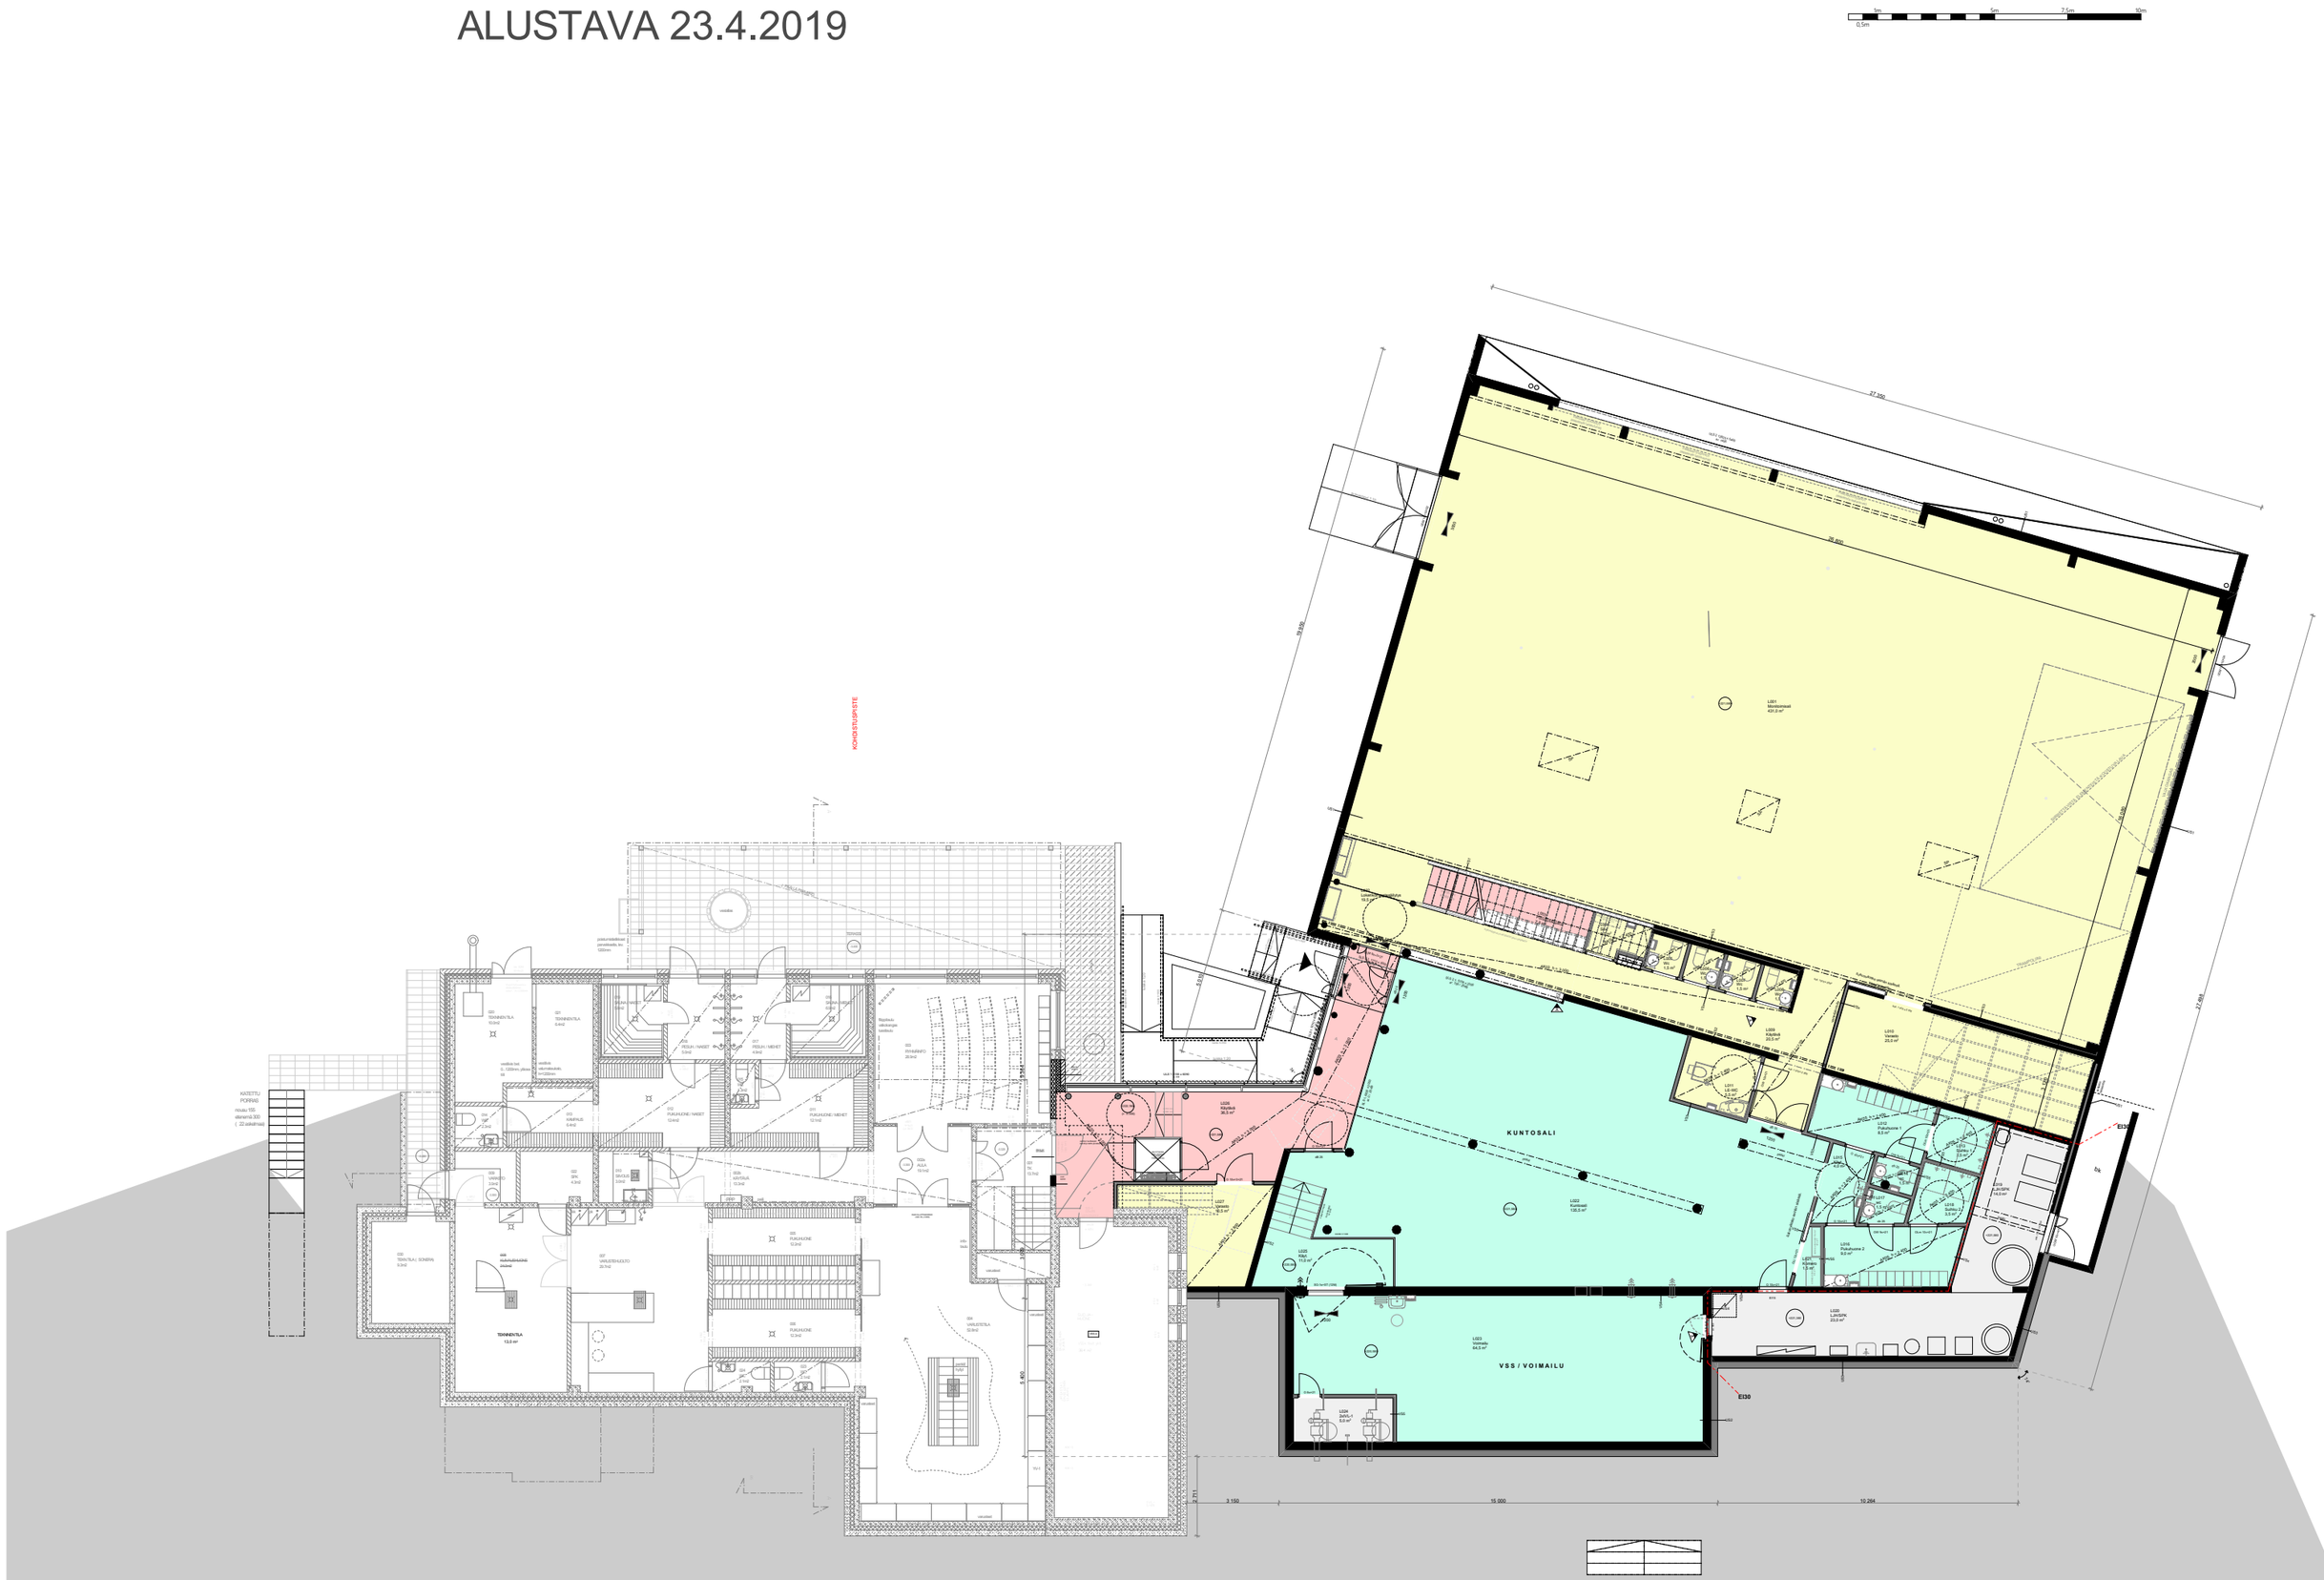

LUKKAROINEN
ARKKITEHTITOIMISTO

Kauppurienkatu 12A, 4.krs
90100 OULU
puh. +358 8 888 3300
toimisto@lukkaroinen.fi

Lumiareena, Työstö, Tilajako, 1:200
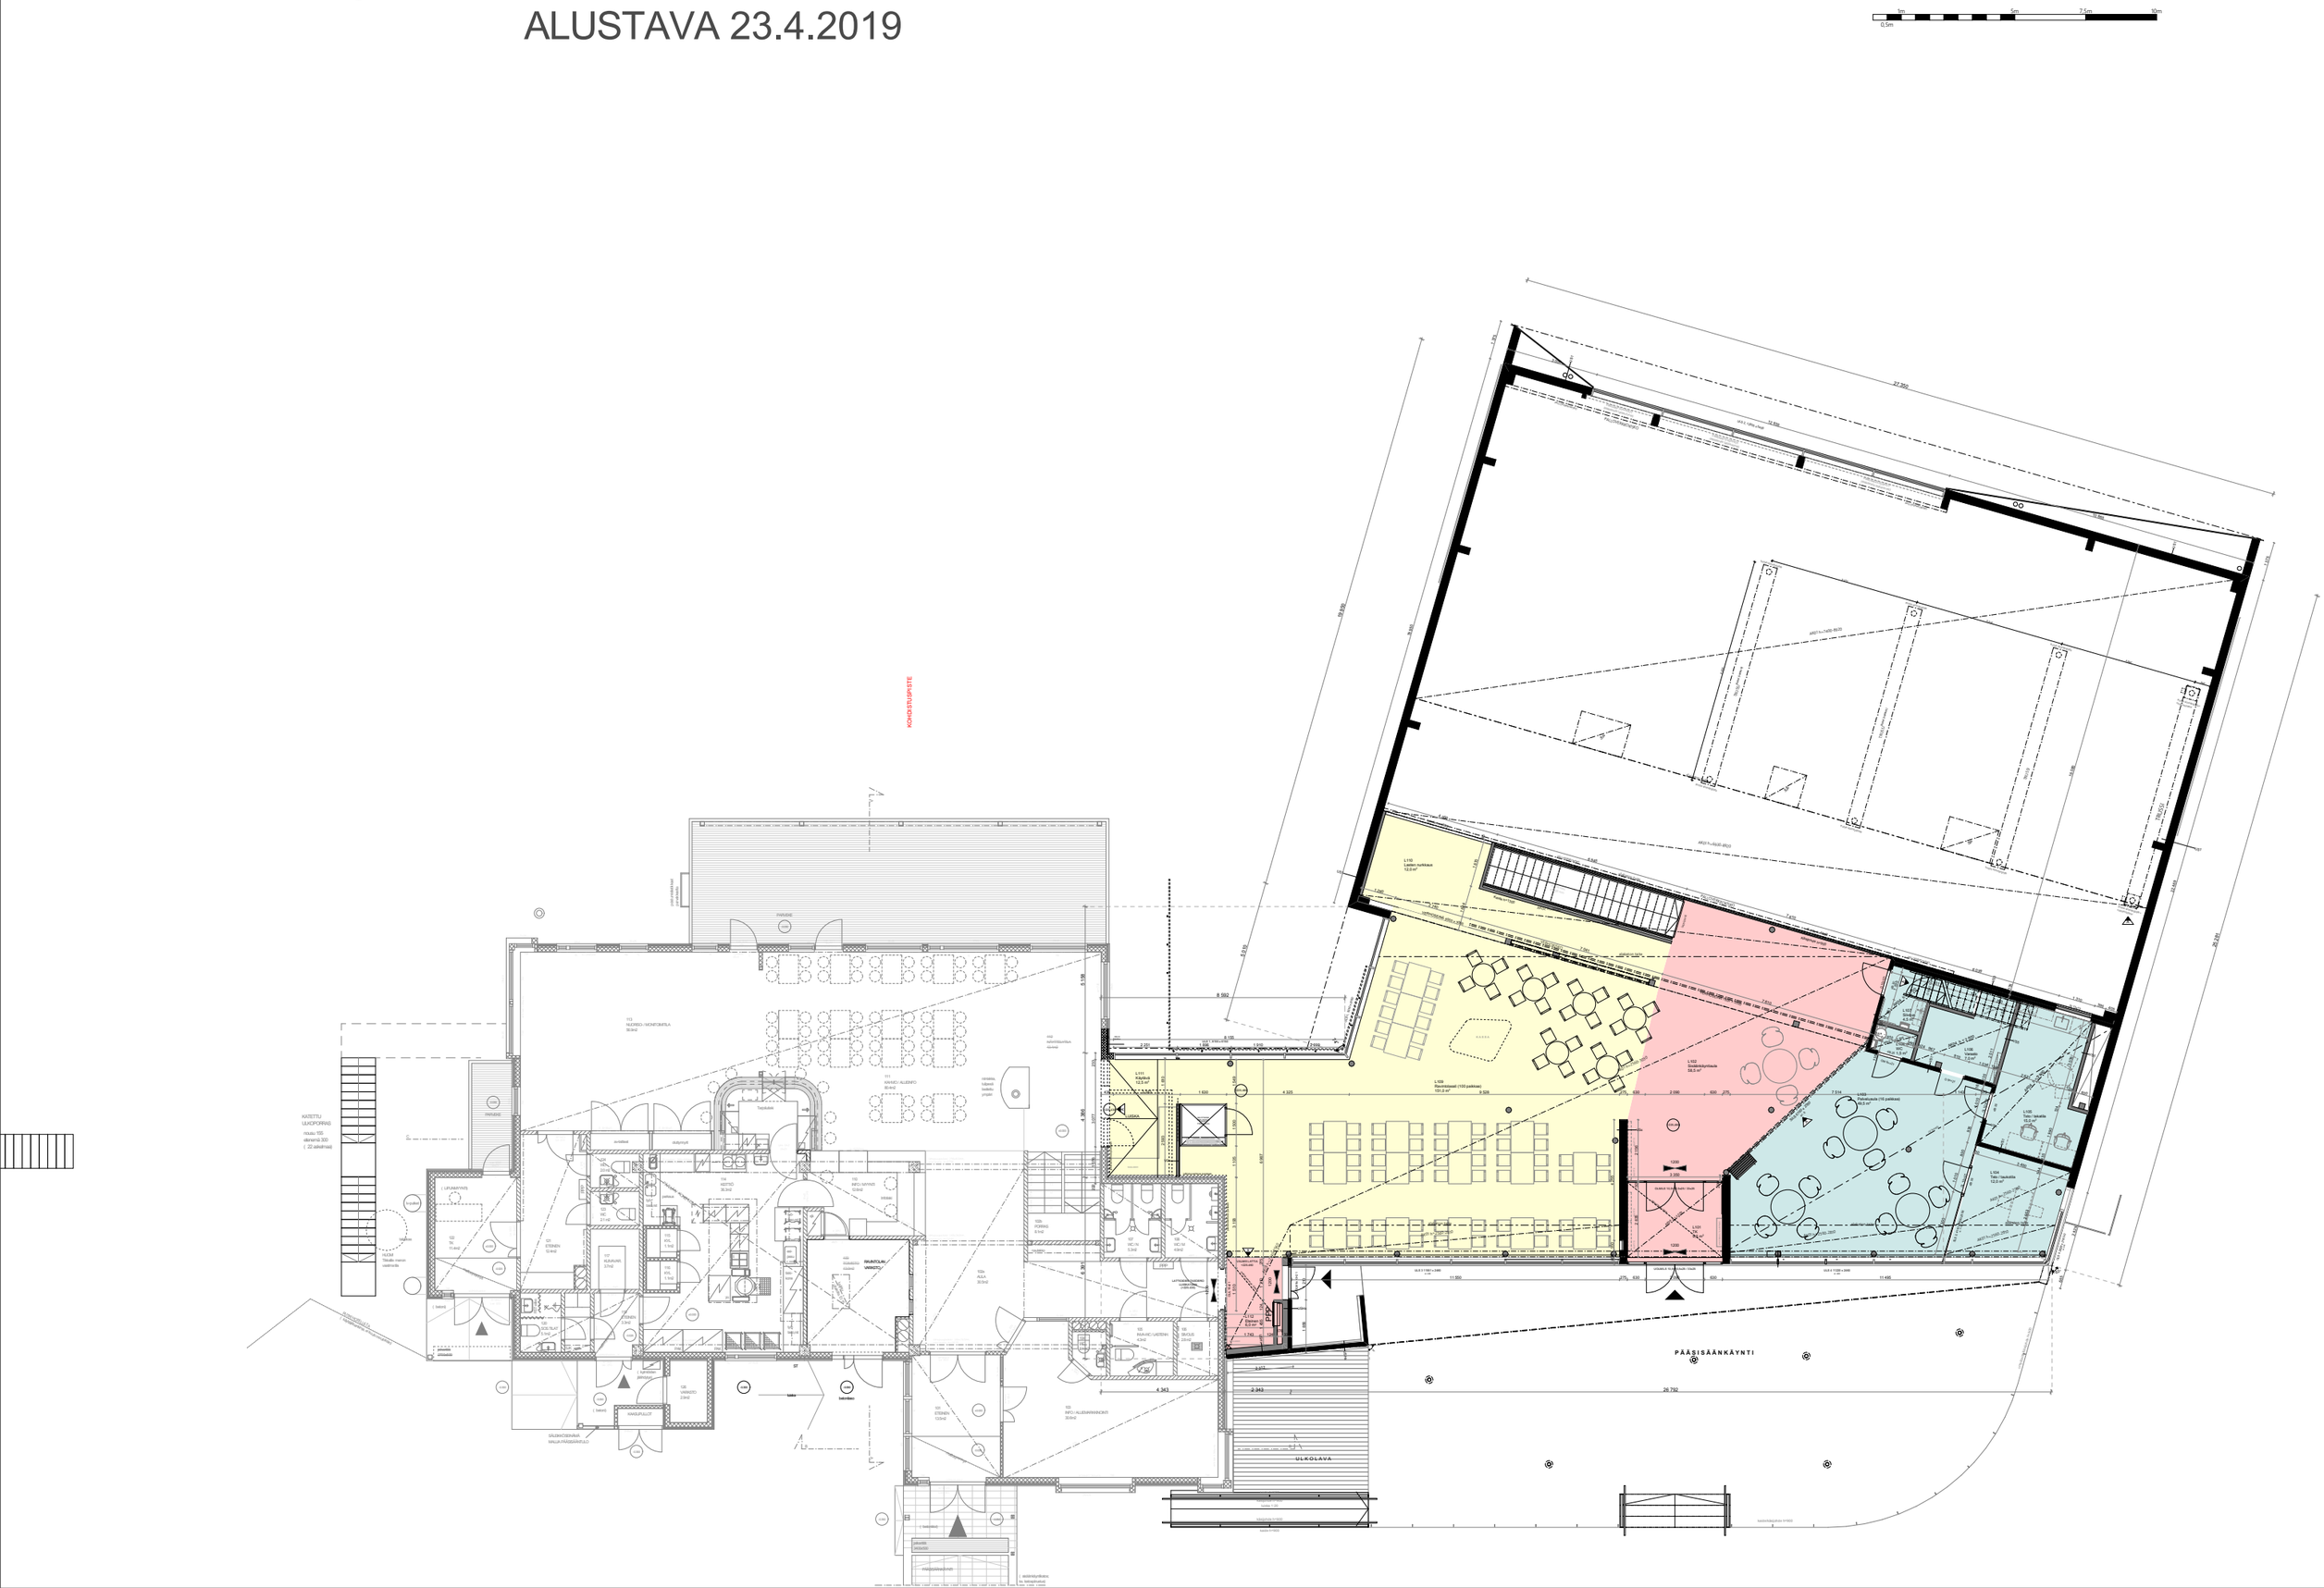
ALUSTAVA 23.4.2019