

Monitoimisali
juhlaikäytössä

50kpl pöytää / 200kpl
käsinojatonta tuolia =

200 pöydällistä
istumapaikkaa

siirrettävä 40m²
esiintymislava (1mx2m
osissa).

Suorakaiteen malliset
pöydät ja tuolit säilytetään
varastossa vaunuissa.


Pöytä sopii seminaari-
sekä juhlapöydiksi.



 **LUMIAREENA**

MONITOIMISALI
JUHLATILANNE 1:100
22.11.2019

LUKKAROINEN
ARKKITEHTITOIMISTO

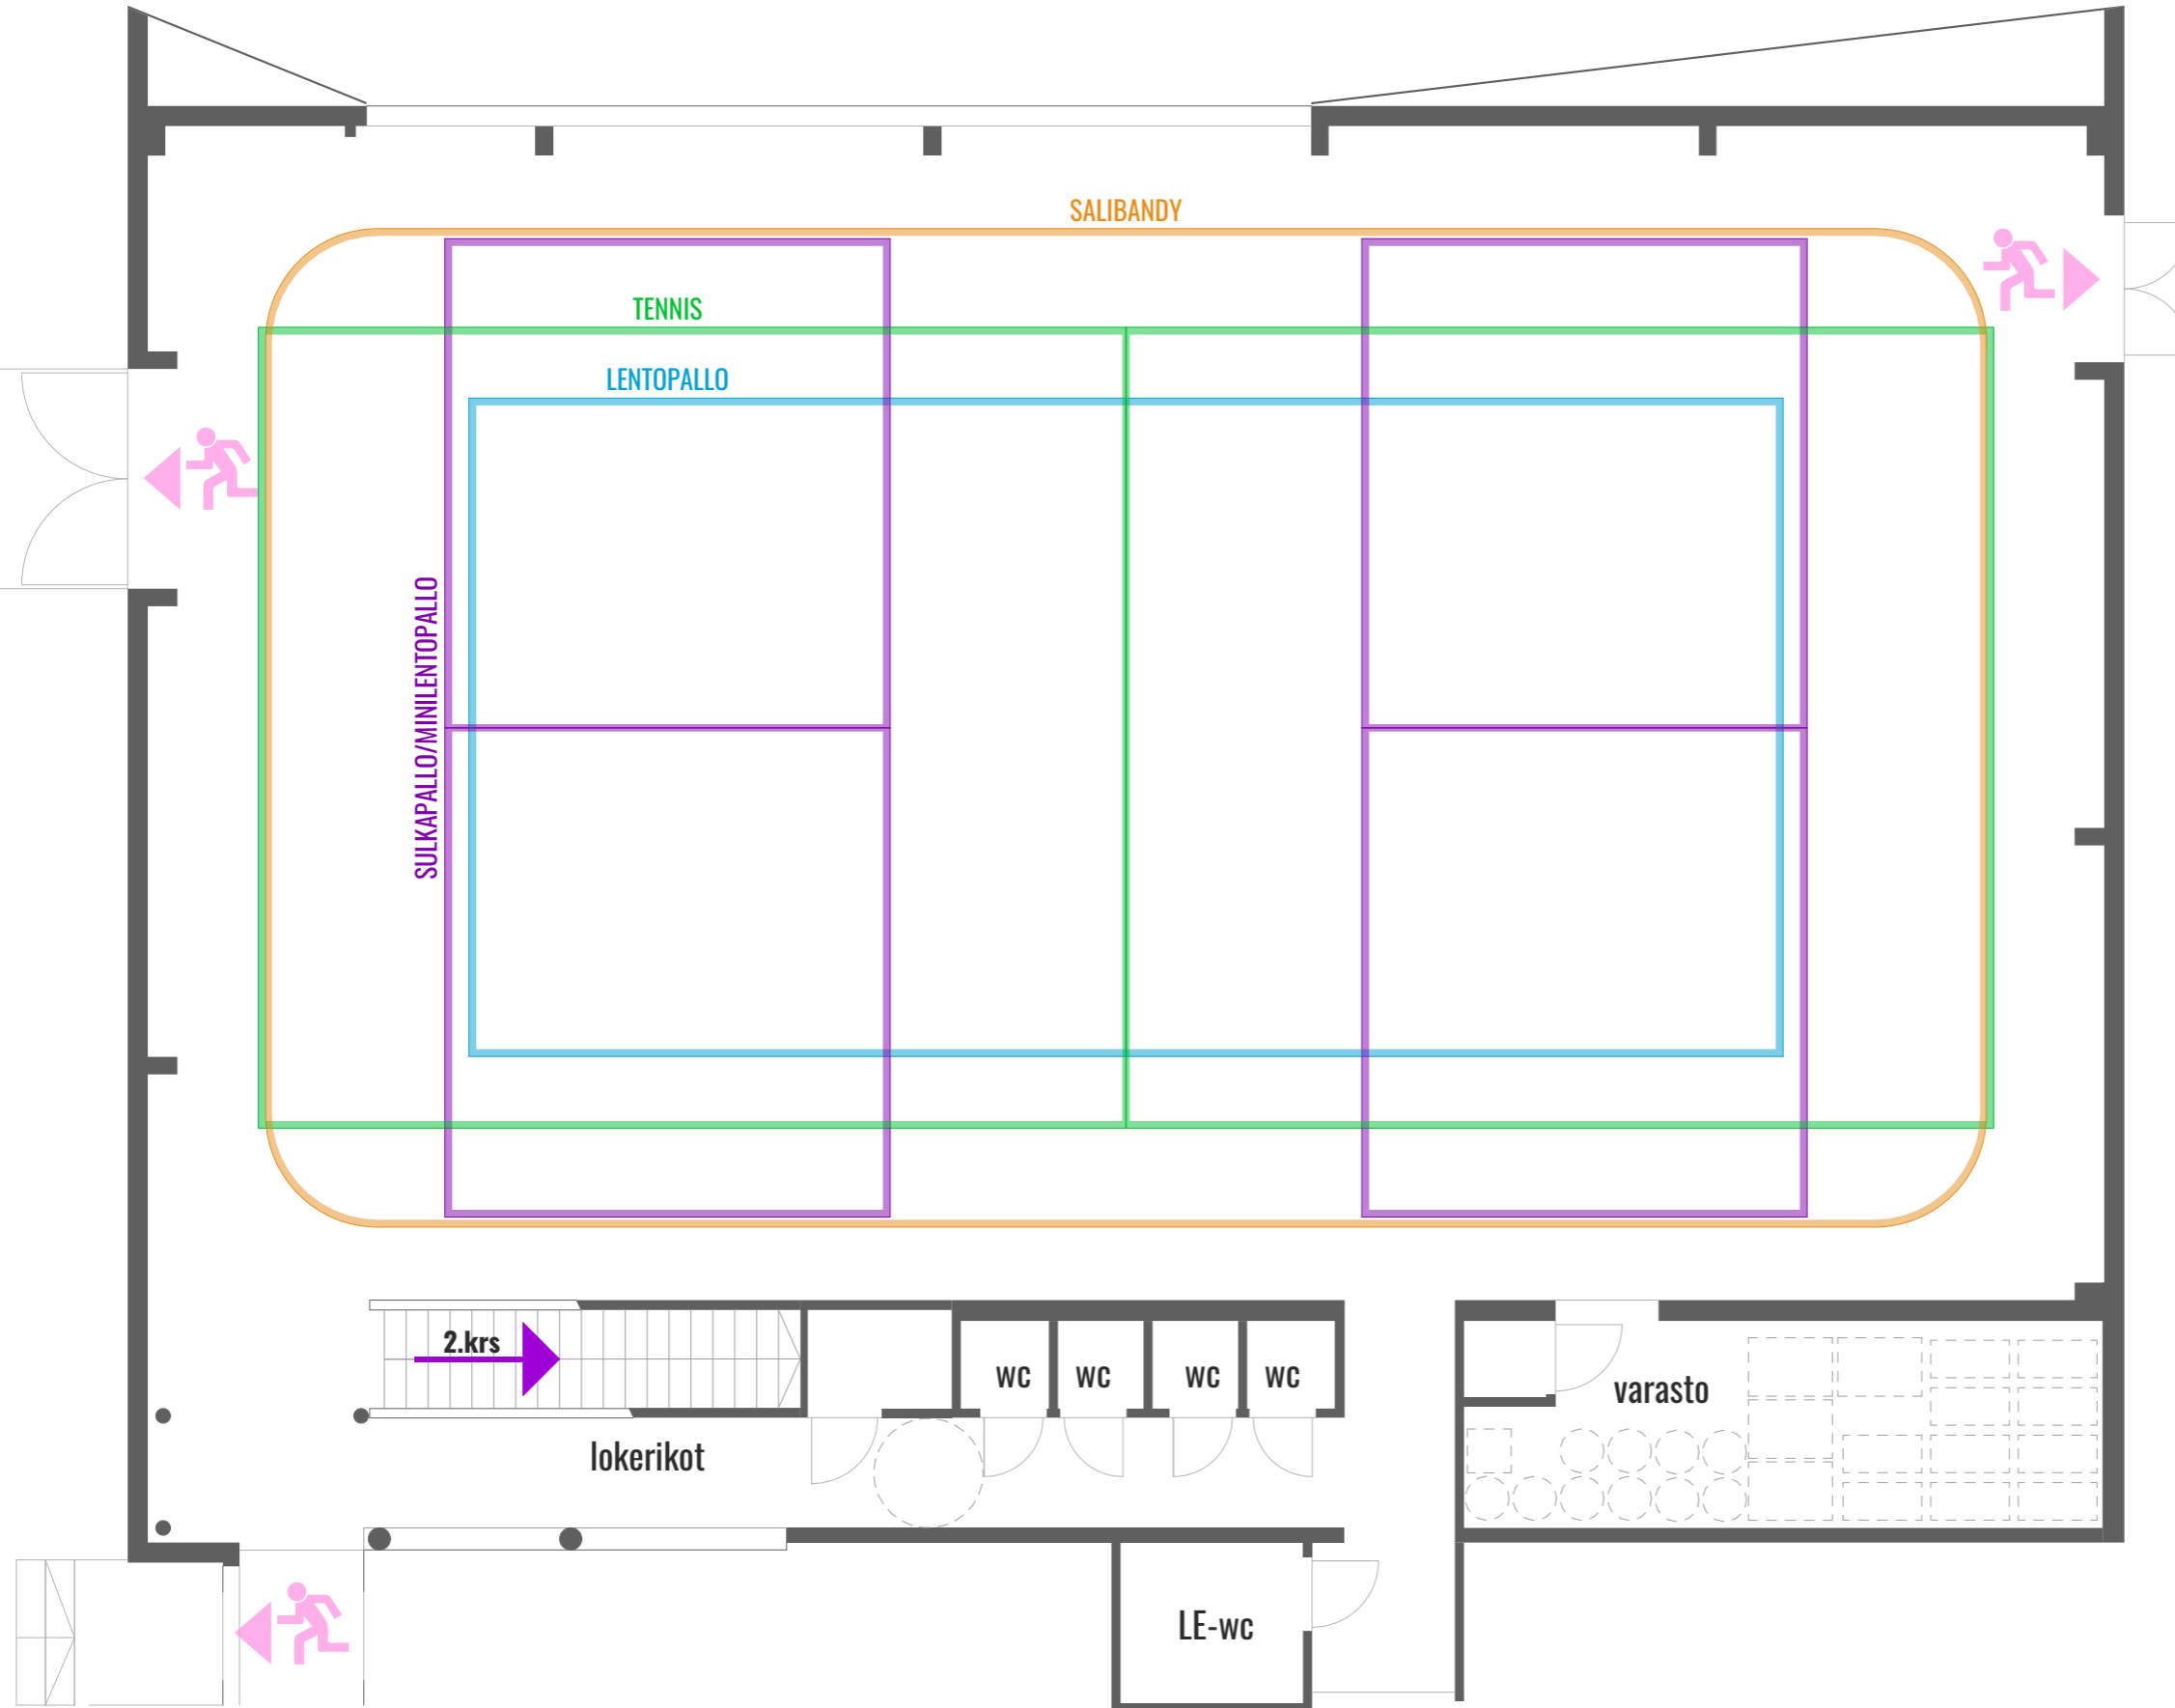

Monitoimisali
liikuntakäytössä

kenttärajat lattiassa:

-salibandy

-tennis

-lentopallo

-sulkapallo /
lentopallo

salin korkeus 7,4 - 8,4 m

 **LUMIAREENA**

MONITOIMISALI
LIIKUNTASALI 1:100
22.11.2019

LUKKAROINEN
ARKKITEHTITOIMISTO